


RAKENNUS
VARSINAINEN KERROSALA
HUONEISTOALA
RAKENNUSTILAVUUS


1267 m2
1243 m2
7 707 m3

Rakennuksen paloluokka P3
Suojaustaso 1
Palovaarallisuusluokka 1
Palokuormaryhmä yli 1200 MJ/m2

- Savunpoiston vaatimus 1,0% lattiapinta-alasta (1243 m2 *0,02 = 25 m2)
 - Savunpoisto nosto-ovien yläosien kautta (34,4 m2)
 - Korvausilma ovien alaosista (380 m2)
- Savunpoistossa huomioitu vain huonekorkeuden ylimmässä kolmanneksessa sijaitsevat aukot.
Kantavat rakenteet: ei palonkestovaatimusta
Yläpohjan ontelot jaetaan < 400 m2 osiin palokatkein

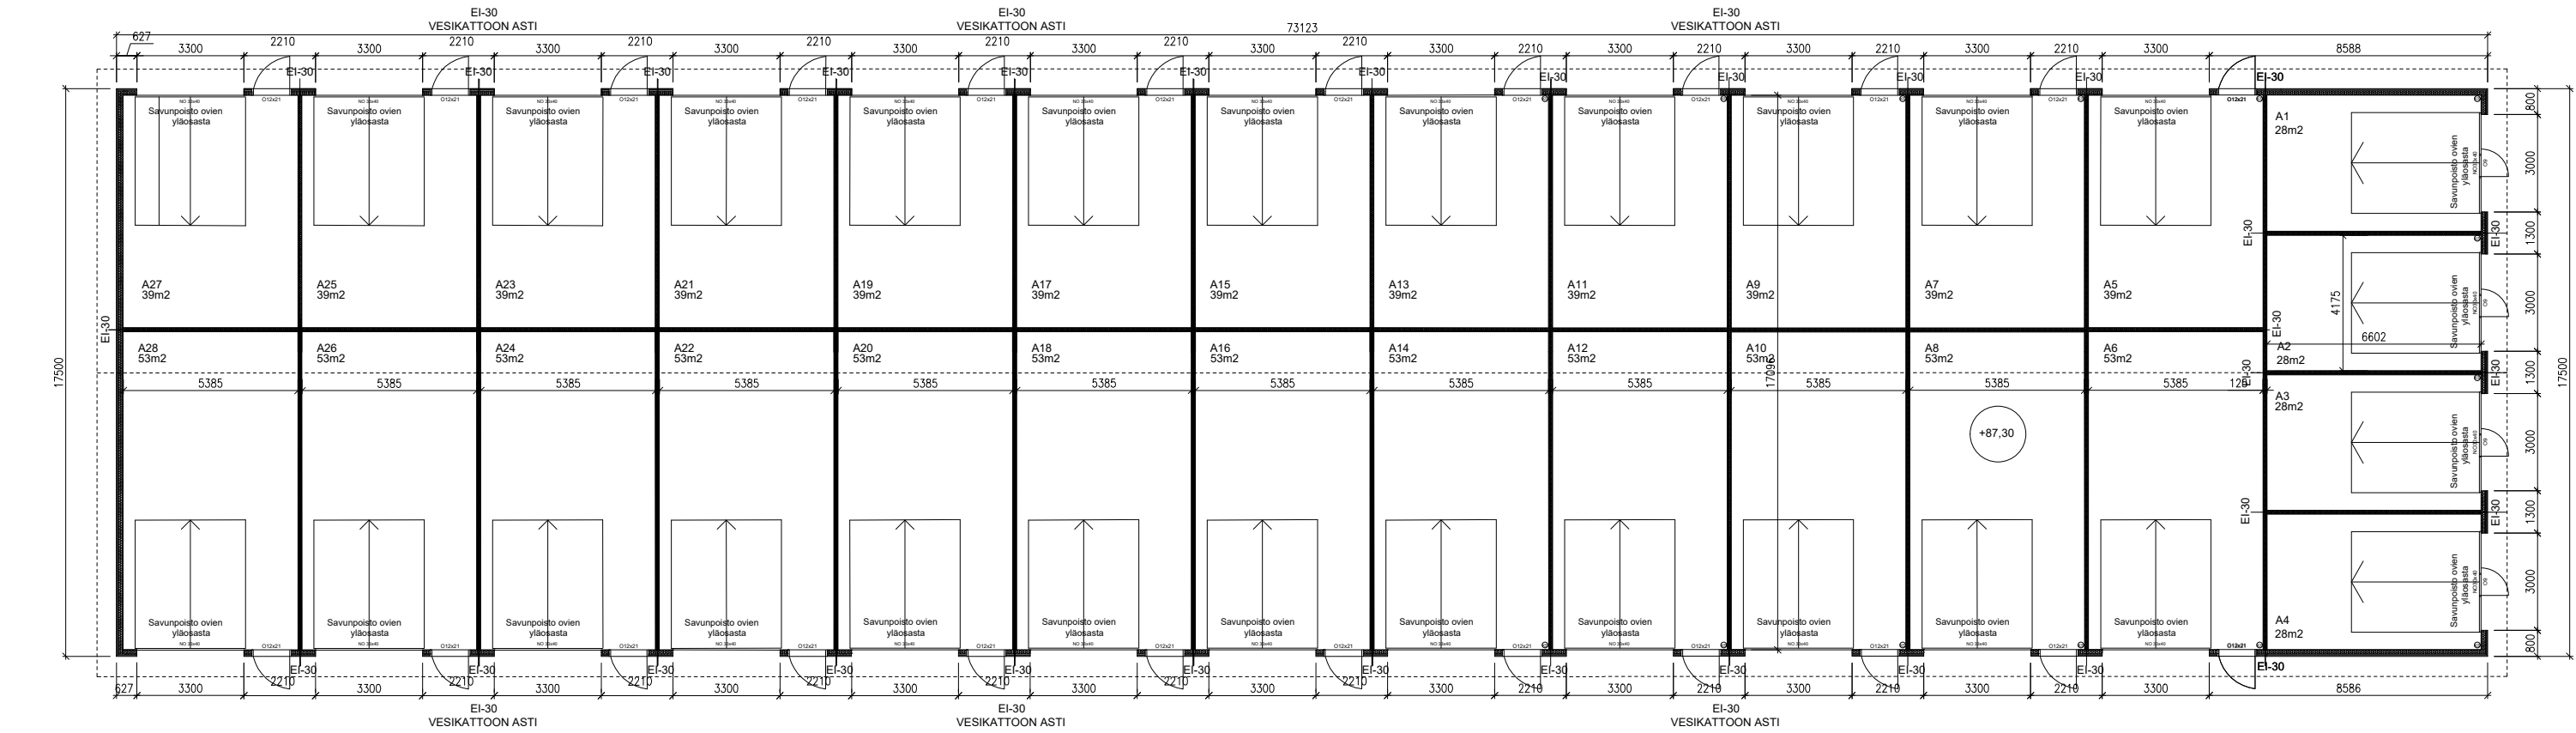

LVIS-JÄRJESTELMÄT ERILLISTEN ERIKOSSUUNNITELMIEN MUKAAN

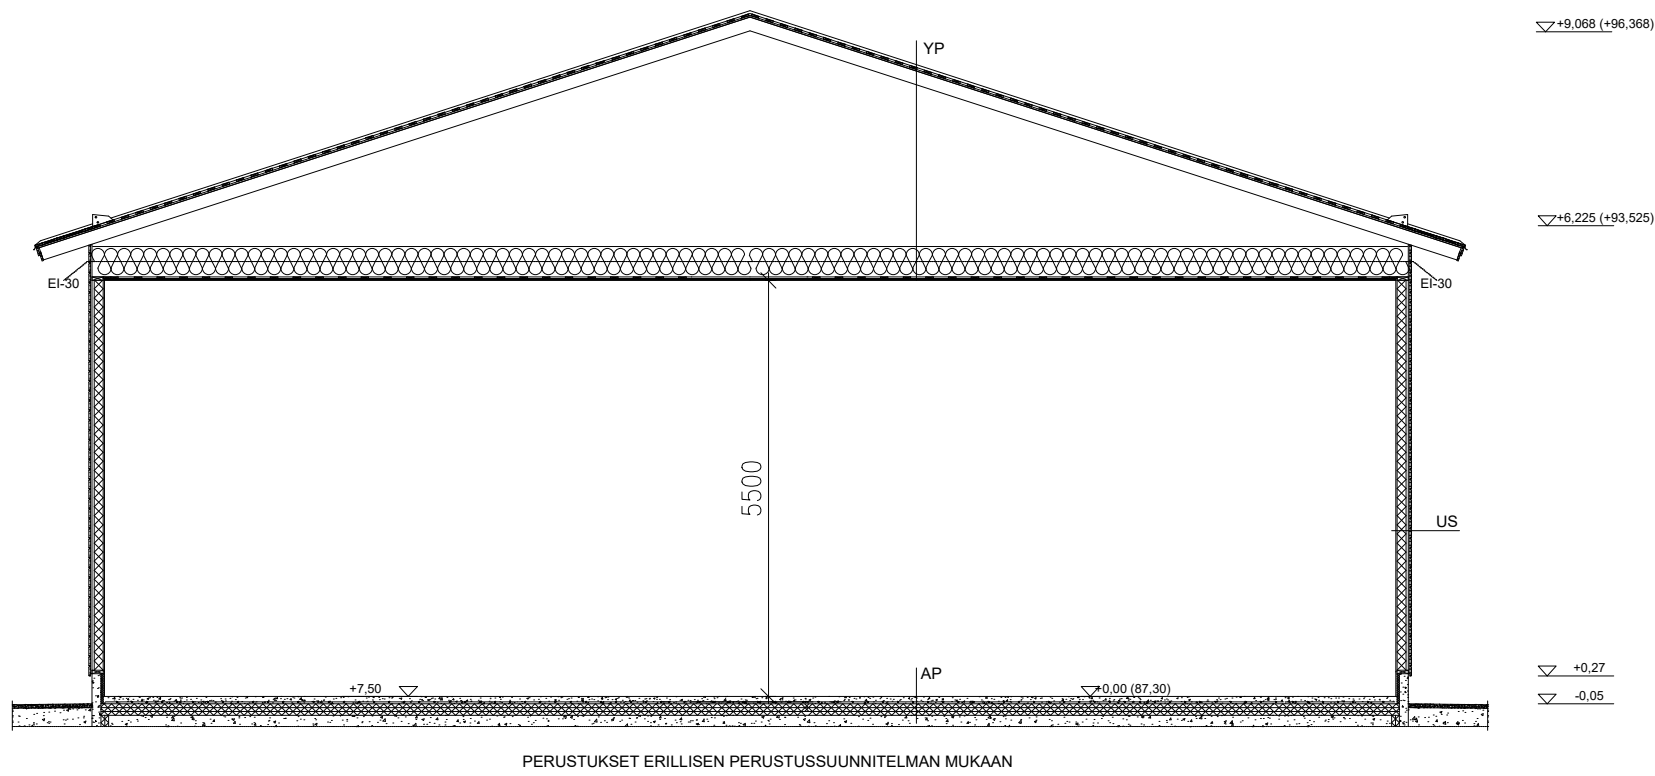

- YP 0,10 W/m2K
- PELTIKATE
 - RUOTTEET 25x100 k200(100)
 - RIMAT 22x48 k900
 - ALLUSKATE
 - RISTIKOT k900
 - PUHALUSVILLA 400
 - HOYRENSULKUMUOVI
 - 22x100 k300
 - 2x60VPROC 15
- US 0,24 W/m2K
- JUV 23x145
 - KOKOLAU 22x100 k600
 - RUNKO 48x148 k600
 - URETAANI 120mm
 - OSB 12mm
- AP 0,20 W/m2K
- TERÄSBETONILAATTA 100mm
 - EPS-LATTIA 3x50mm
 - KÄPILÄÄNKAATTO >300mm
 - MURSKE 0-32
 - PERUSMAA
- ULKU-OVET 1,0 W/m2K

MUUTOS	PAL.	MUUTOKSEN KUVAUS	TONITTI/RN:o	RAKENNUSLUVAN TUNNUS	TEKNYTI
K.O.SA		KORTTELI/TILA			
RAKENNUSLOMENPIDE UUDISRAKENNUS			PIIRUSTUSLAJI PÄÄPIIRUSTUS		
RAKENNUSKOHTIEN NIMI JA OSOITE TALLIOMAX KOKKOLA			PIIRUSTUKSEN SISÄLTÖ POHJAPIIRUSTUS		
Indolantie 18			LEIKKAUS		
67600 Kokkola					
SUUNNITTELUJA: Toni Sjöman INS AMK			SUUN.AL	TYÖ No	PIIR.No
PRIIMACO			ARK		
PÄIVÄYS 15.12.2025			YHT.HENK. toni.sjoman@primaco.fi		