
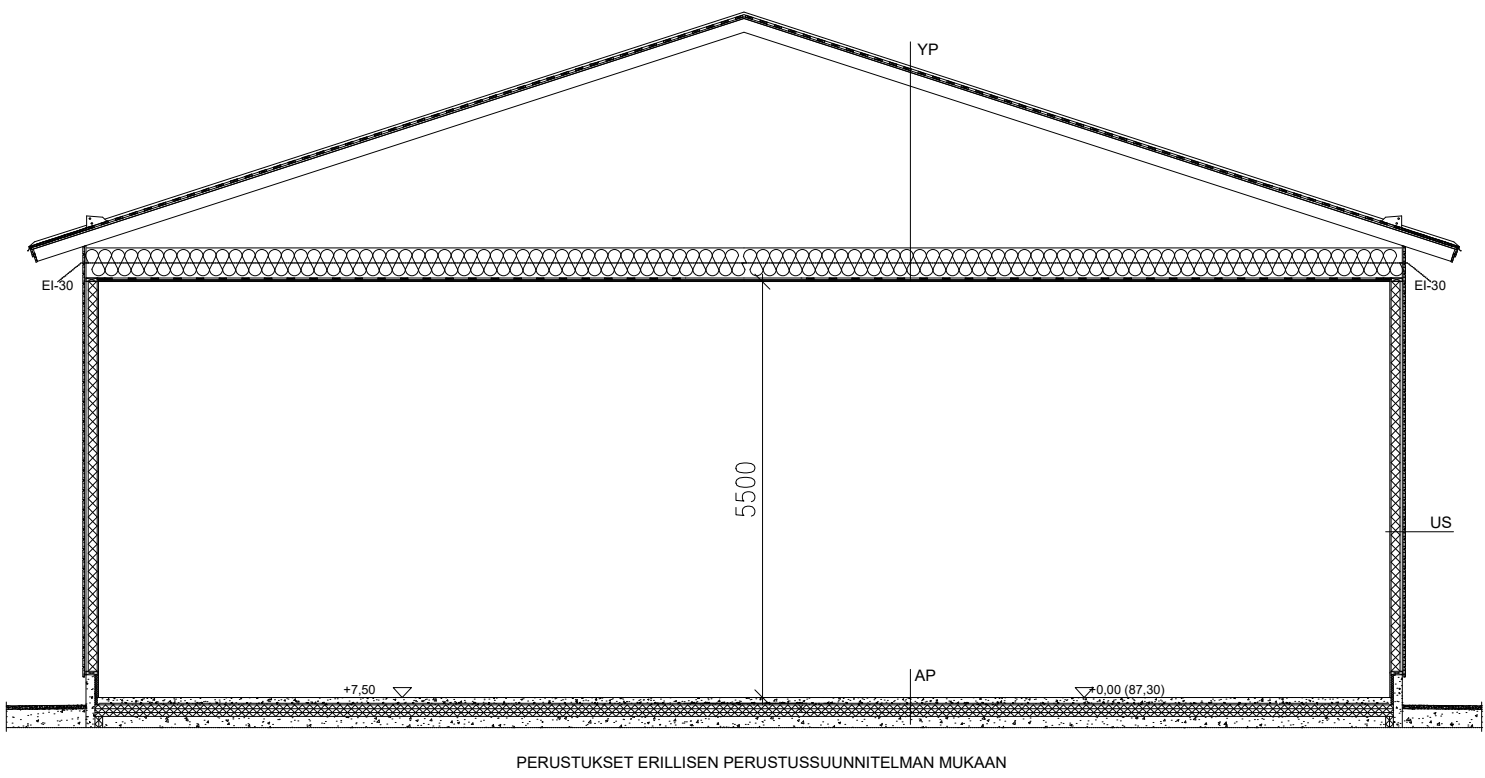


RAKENNUS
VARSINAINEN KERROSALA
HUONEISTOALA
RAKENNUSTILAVUUS

990 m²
971 m²
6 021 m³

Rakennuksen paloluokka P3
Suojaustaso 1
Palovaarallisuusluokka 1
Palokuormaryhmä yli 1200 MJ/m²

- Savunpoiston vaatimus 1,0% lattiapinta-alasta (990 m² *0,02 = 19,8 m²)
 - Savunpoisto nosto-ovien yläosien kautta (21,8 m²)
 - Korvausilma ovien alaosista (261,8 m²)
- Savunpoistossa huomioitu vain huonekorkeuden ylimmässä kolmanneksessa sijaitsevat aukot.
Kantavat rakenteet: ei palonkestovaatimusta
Yläpohjan ontelot jaetaan < 400 m² osiin

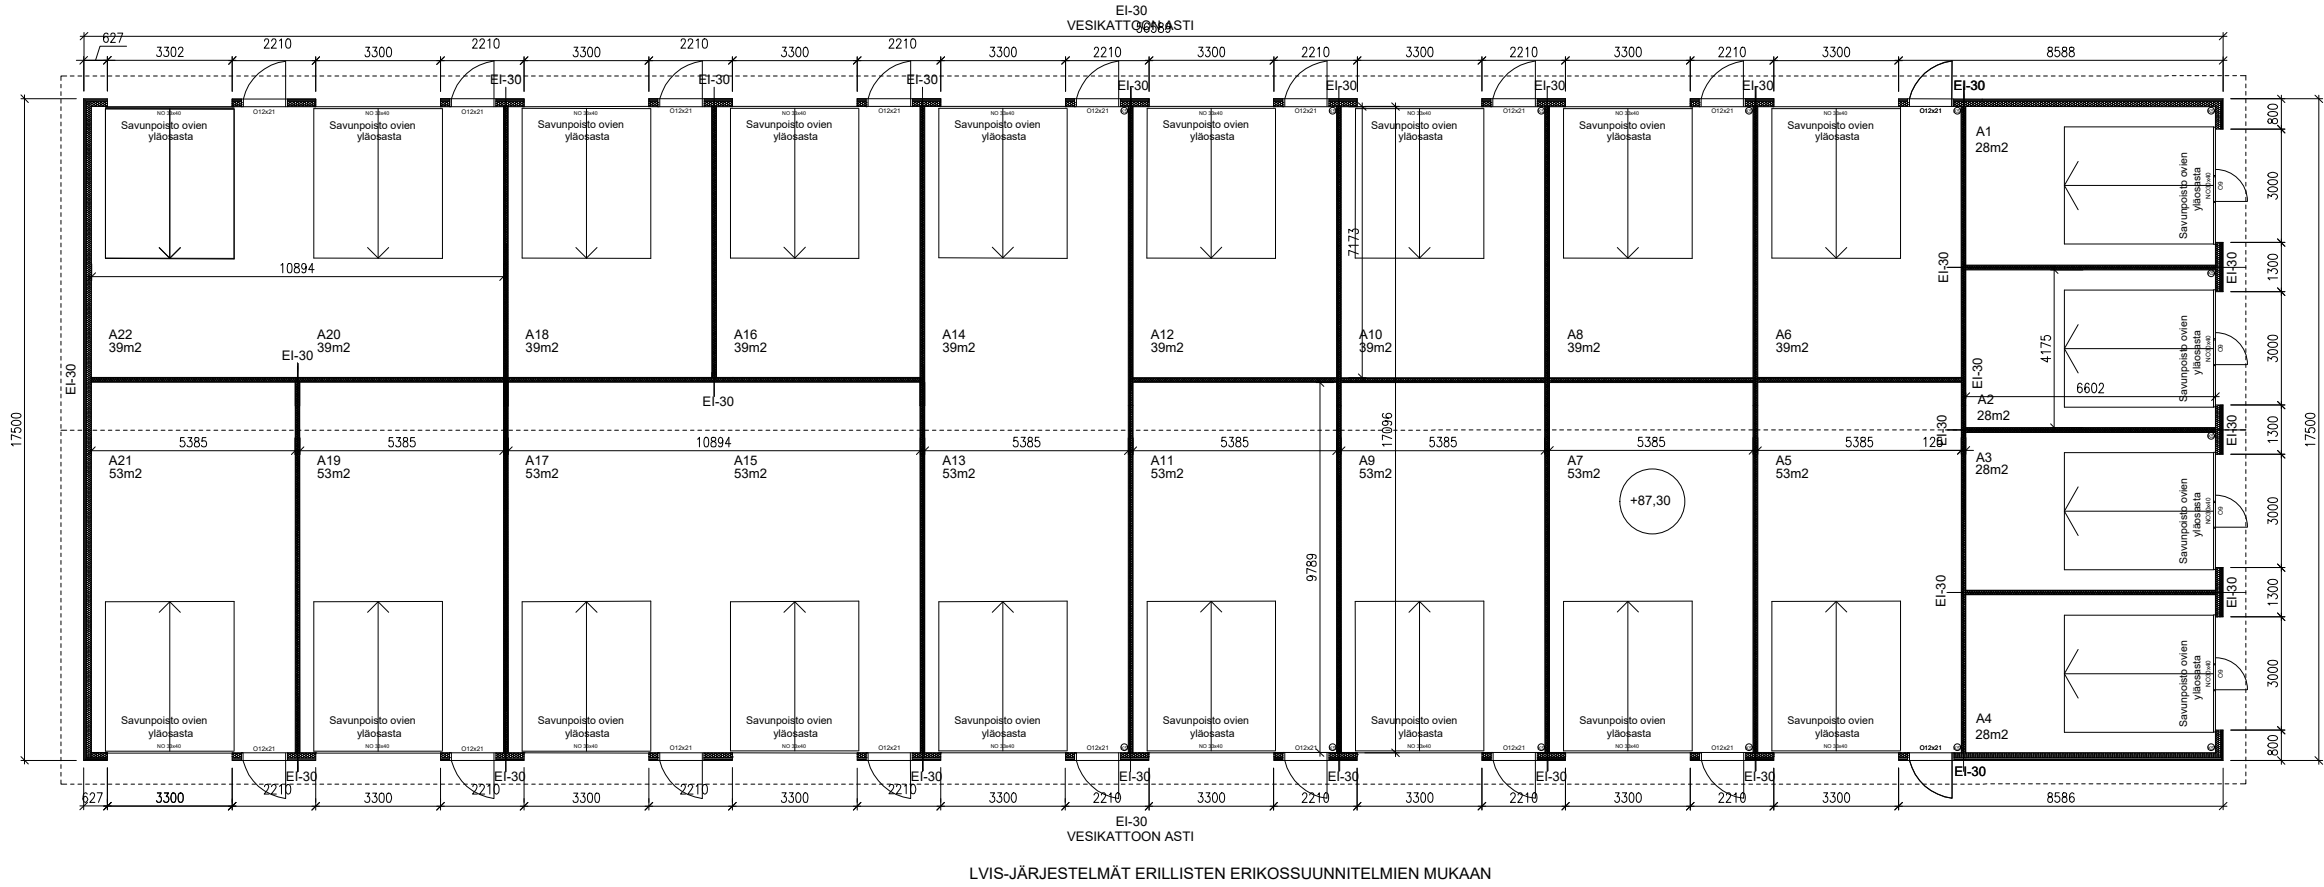

YP 0,10 W/m²K
-PELTIKATE
-RUUTTEET 25x100 k200(100)
-RIMAT 22x48 k900
-ALUSKATE
-RISTIKOTI k900
-PUHALLUSVILLA 400
-HÖYRYNSULKUMAUVI
-22x100 k300
-2xGYPROC 13
US 0,24 W/m²K
-UUV 23x145
-KOKOLUS 22x100 k600
-RUNKO 48x148 k600
-JRETAANI 120mm
-OSB 12mm
AP 0,20 W/m²K
-TERÄSBETONILAATTA 100mm
-EPS-LATTIA 3x50mm
-KÄPÄLÄÄNNÄKÄTKO >300mm
-MURSKE 0-32
-PERUSMAA
ULKU-OVET 1,0 W/m²K

MAUTOS	PVL	MAUTOKSEN KUVAUUS	TONTTI/RNO	RAKENNUSLUVAN TUNNUS	TEHNYT
K.OSA		KORTTELI/TILA			
RAKENNUSLOHJAN NIMI JA Osoite		PIIRUSTUSLAJI		JUOKS.No	
UUDISRAKENNUS		PÄÄPIIRUSTUS			
RAKENNUSKOHTIEN NIMI JA Osoite		PIIRUSTUKSEN SISÄLTÖ		MITTAKAAVAT	
TALLIOMAX VIHTI		POHJAPIIRUSTUS 10.3.2026		1:200	
Kalkkimäenkuja		LEIKKAUS		1:100	
VIHTI					
SUUNNITTELUJA:		SUUN.AL	TYÖ No	PIIR.No	MAUTOS
Toni Sjöman INS AMK		ARK			
PÄIVÄYS		YHT.HENK.			
10.3.2026		toni.sjoman@primaco.fi			