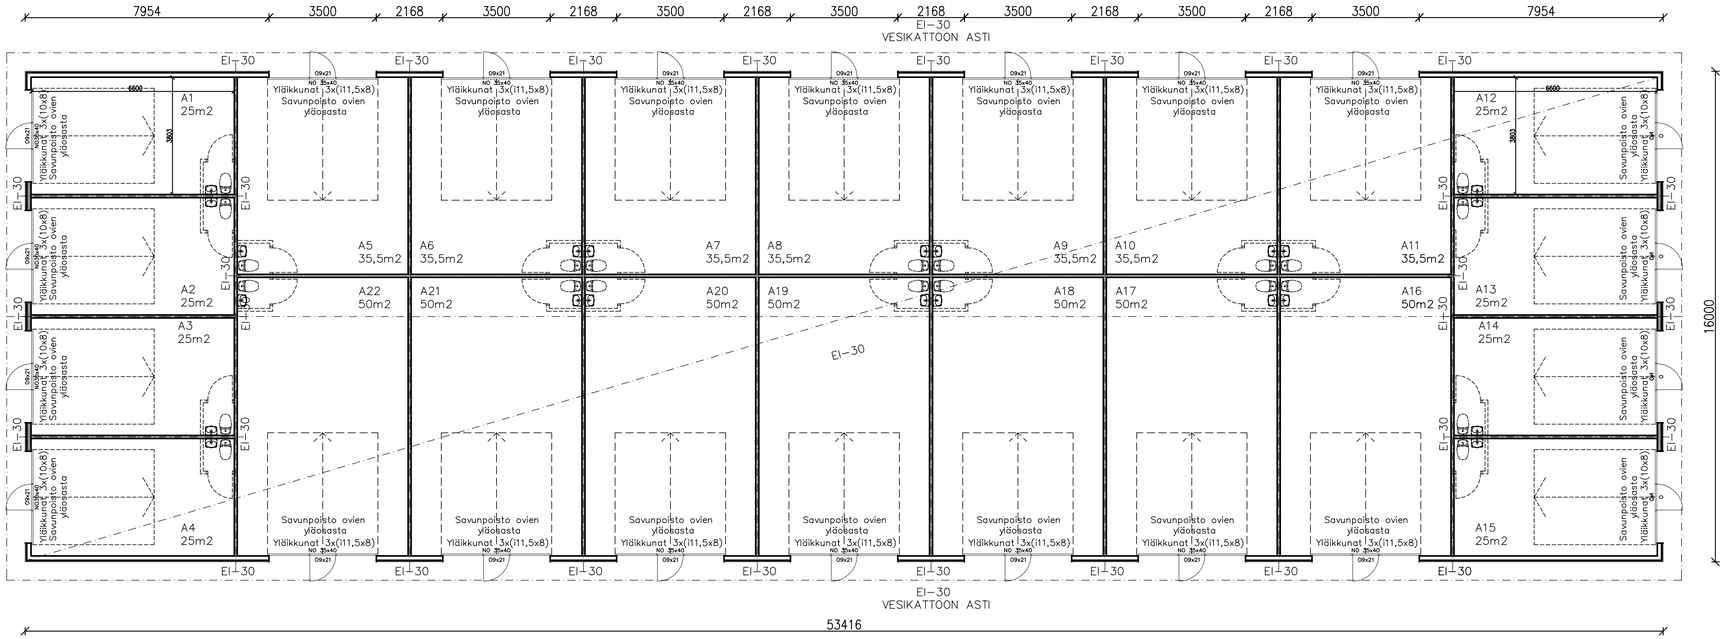

K.osa/Kylä	Kortteli/Tila	Tontti/Rn:o	Viranomaisen arkistomerkintöjä varten
286–23	327	6	

Rakennustoimenpide UUDISRAKENNUS, VARASTOHALLI	Piirustuslaji PÄÄPIIRUSTUS Juoks.n:o
Rakennuskohteen nimi ja osoite **KIINTEISTÖ OY KATAJAHRJUNKAARI 12** KATAJAHARJUNKAARI 12 45700 KUUSANKOSKI	Piirustuksen sisältö POHJAPIIRUSTUS Mittakaava 1:100
Suunnittelijan nimi, päiväys ja allekirjoitus Matti Klemola RI **26.11.2023** PUH. 040 5875730 *Matti Klemola*	Suunnitteluala, työnumeroja piirustuksen numero ARK03 Muutos