


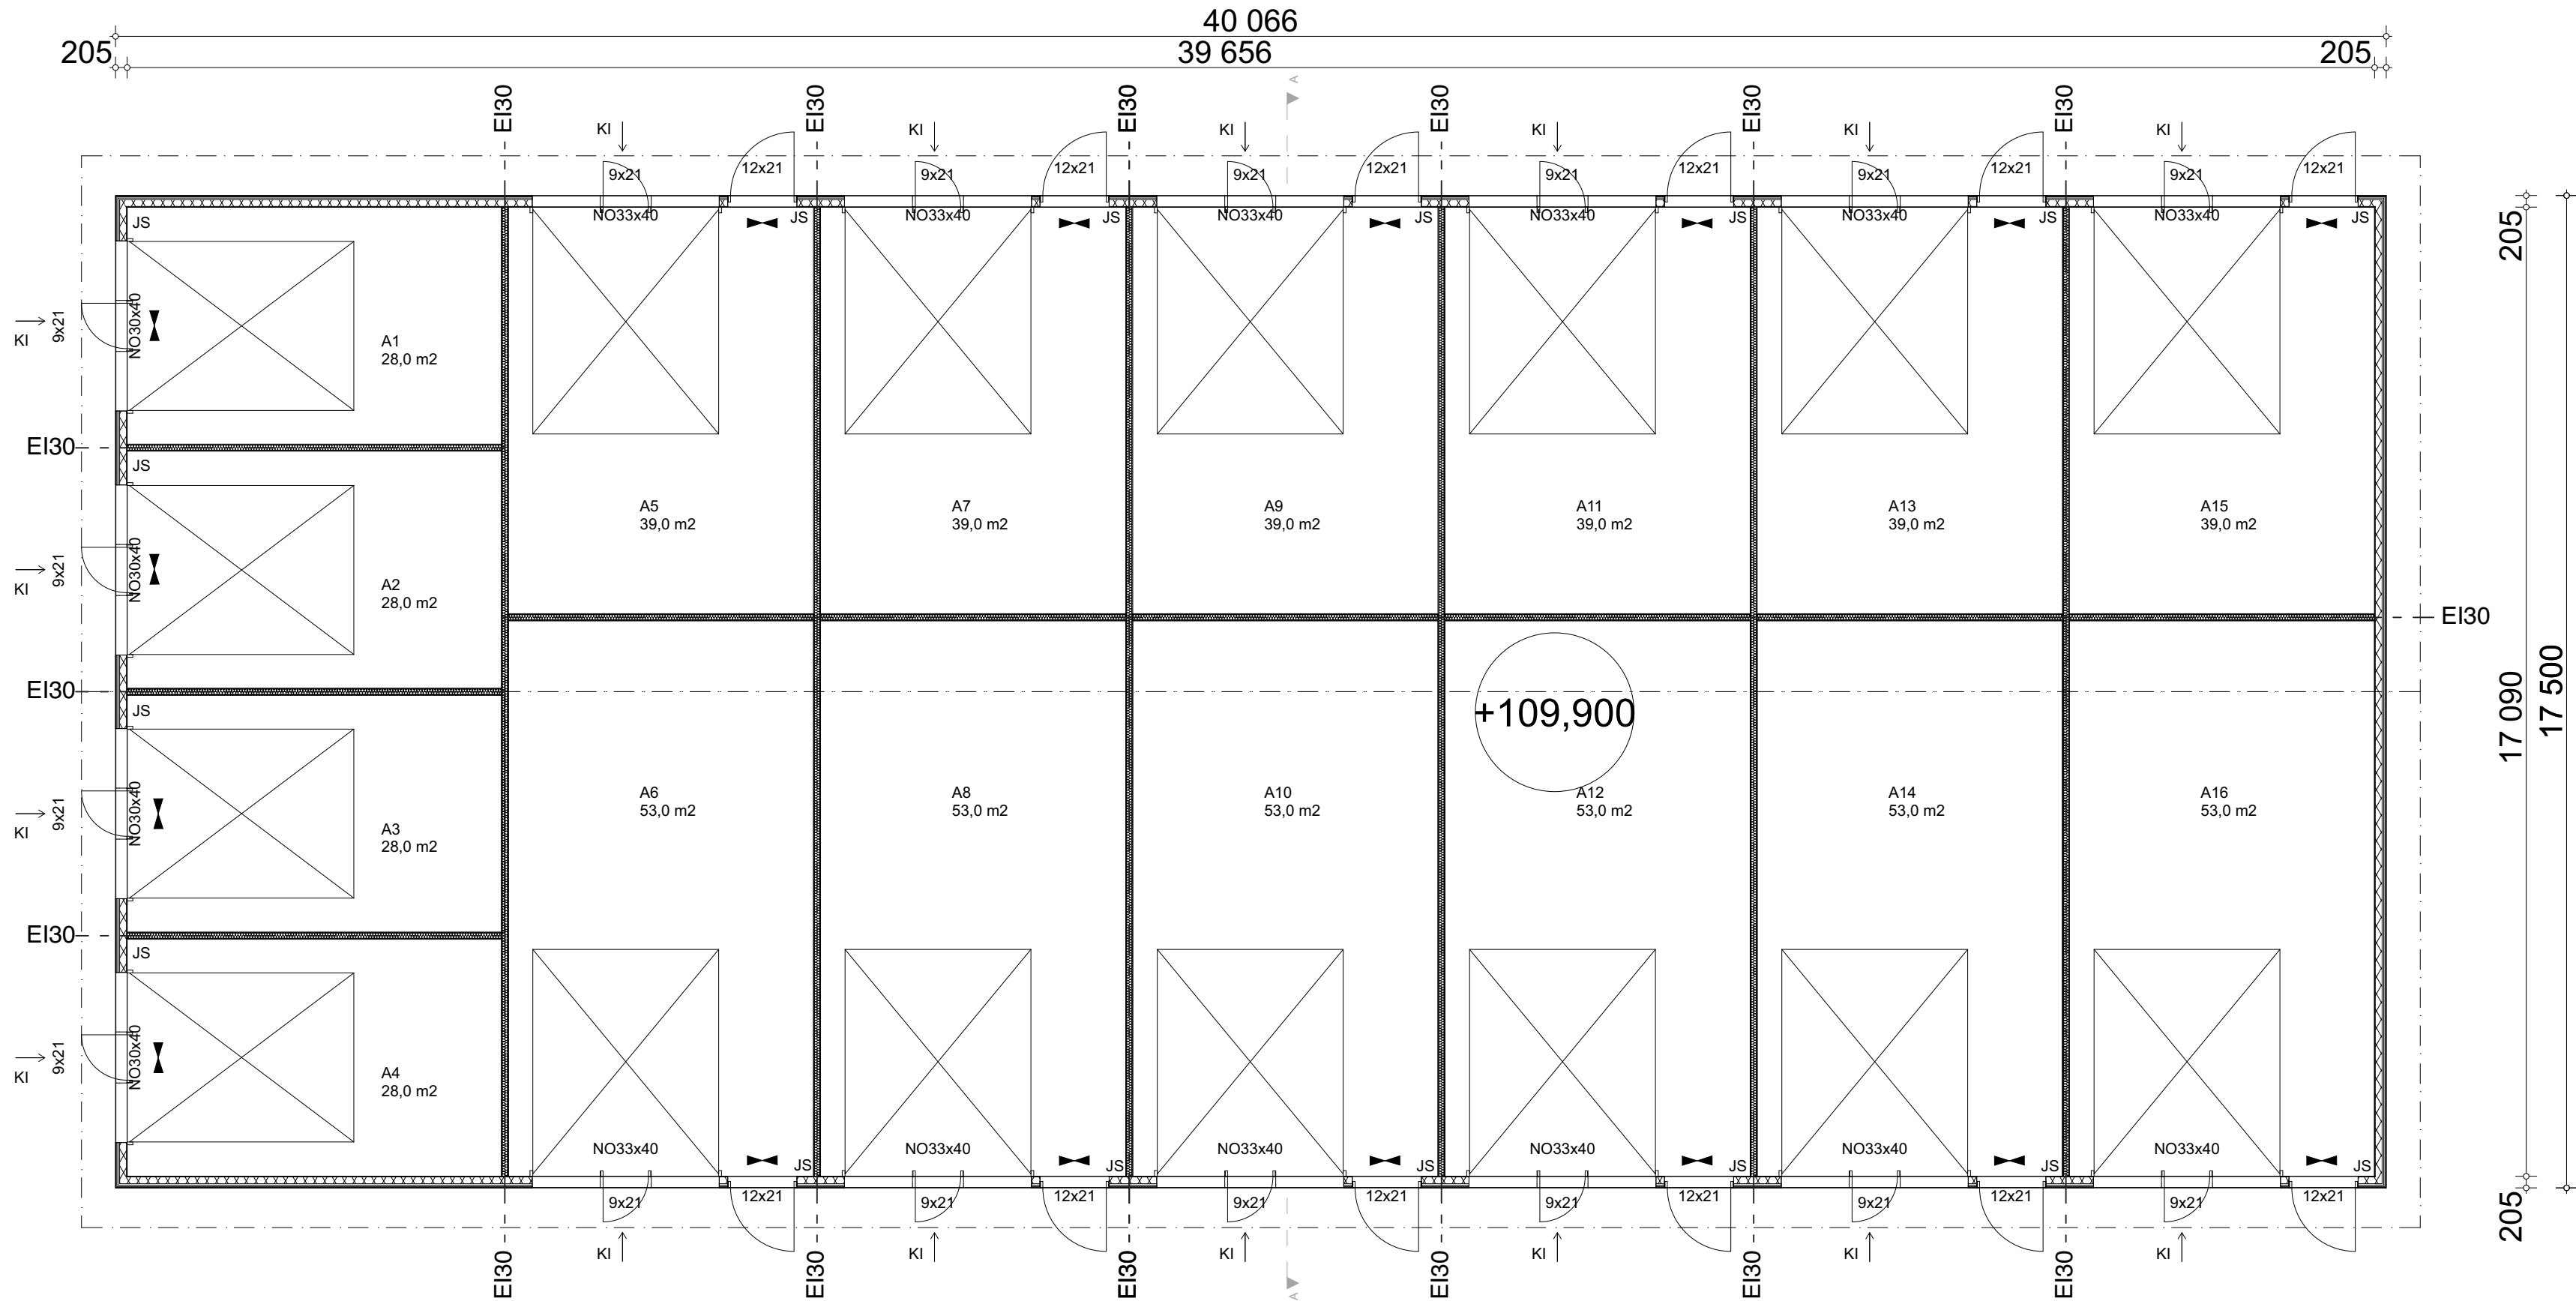

Pohjapiirustus 1:100

Rakennuksen paloluokka P3  
Suojaustaso 1  
Palovaarallisuusluokka 1  
Palokuormaryhmä 600-1200 MJ/m<sup>2</sup>

JS Käsisammutin

➤ Poistumistieopaste

- Savunpoiston vaatimus 1,0% lattiapinta-alasta
- Savunpoisto nosto-ovien yläosien kautta
- Korvausilma (KI) ovien alaosista
- Savunpoistossa huomioitu vain huonekorkeuden ylimmässä kolmanneksessa sijaitsevat aukot ja tehollisena kertoimena huomioitu 0,5

Kantavat rakenteet: ei palonkestovaatimusta  
Yläpohjan ontelot jaetaan < 400 m<sup>2</sup> osiin palokatkein

|                                                                                       |               |              |                                                    |                 |
|---------------------------------------------------------------------------------------|---------------|--------------|----------------------------------------------------|-----------------|
| Kaupunginosa                                                                          | Kortteli/tila | Tontti/R.no  | Viranomaisten arkistointimerkintöjä varten         |                 |
|                                                                                       |               | 749-416-8-63 |                                                    |                 |
| Rakennustoimenpide                                                                    |               |              | Piirustustaji                                      | Juokseva numero |
| Uudisrakennus                                                                         |               |              | Pääpiirustus                                       |                 |
| Rakennuksen nimi ja osoite                                                            |               |              | Piirustuksen sisältö                               | Mittakaavat     |
| TALLIOMAX SIILINJÄRVI                                                                 |               |              | Pohjapiirustus                                     | 1:100           |
| Perämiehenkuja 5                                                                      |               |              |                                                    |                 |
| 70900 Toivala                                                                         |               |              |                                                    |                 |
|                                                                                       |               |              | Korkeusjärjestelmä N2000                           |                 |
| Suunnittelijan nimi, päiväys ja allekirjoitus                                         |               |              | Suunnitteluala, työn numero ja piirustuksen numero |                 |
|                                                                                       |               |              | Muutos                                             |                 |
|  |               |              | ARK                                                |                 |
| Toni Sjöman, RI<br>toni.sjoman@primaco.fi<br>050 539 8924                             |               |              |                                                    |                 |
| Päiväys<br>20.12.2024                                                                 |               |              |                                                    |                 |