



TALLI  
VARSINAINEN KERROSALA  
HUONEISTOALA  
RAKENNUSTILAVUUS

797 m<sup>2</sup>  
772 m<sup>2</sup>  
4248 m<sup>3</sup>

RAKENNUKSEN PALOLUOKKA P3

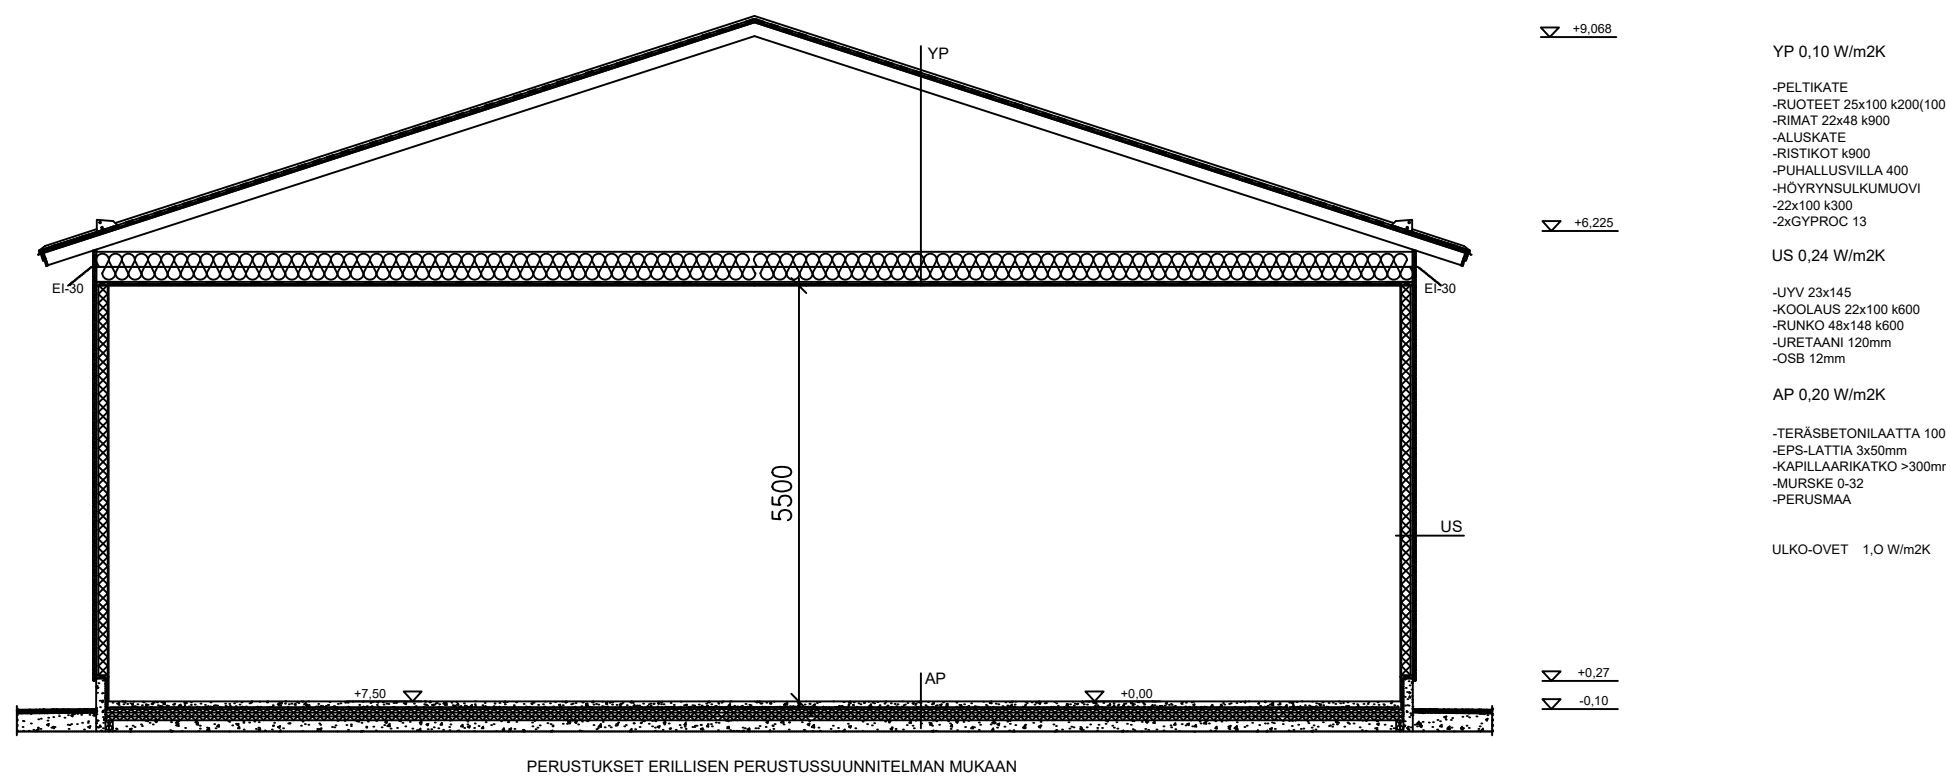

PERUSTUKSET ERILLISEN PERUSTUSSUUNNITELMAN MUKAAN

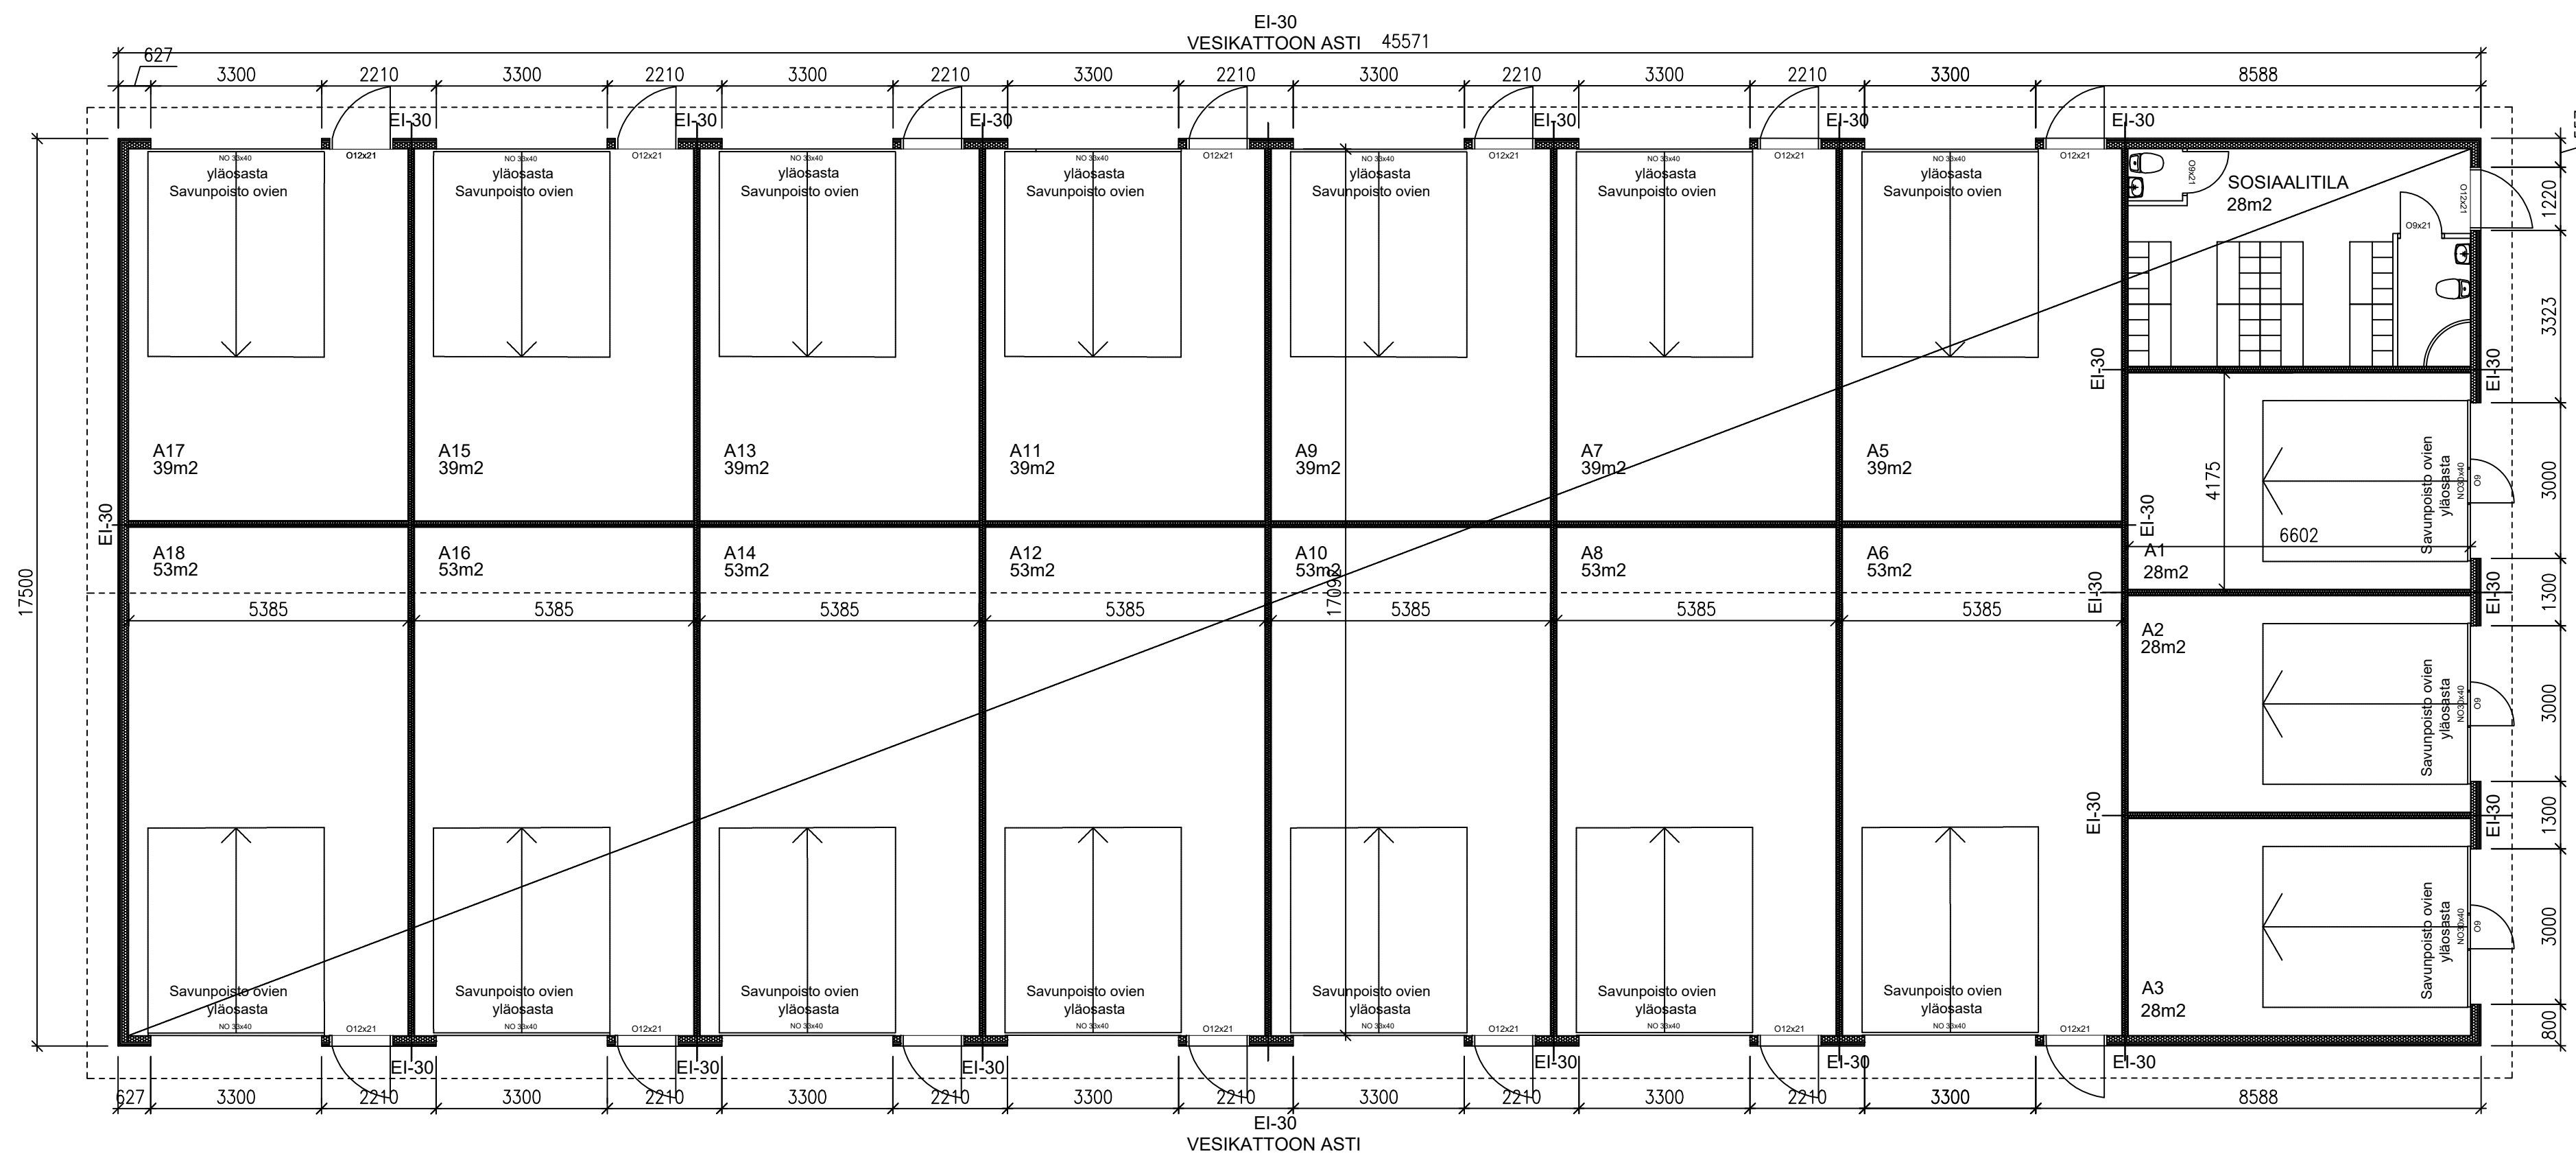

LVIS-JÄRJESTELMÄT ERILLISTEN ERIKOSSUUNNITELMIEN MUKAAN

MAUTS	PAL	MAUTSEN KUUNUS	TONITTI/RNo	RAKENNUSLUVAN TUNNUS	TEHYYT
K.OSA 31		KORTTELI/TILA 7438	2		
RAKENNUSLOMENPIDE UUDISRAKENNUS		PIIRUSTUSLAJI PÄÄPIIRUSTUS		JUOKS.No 1	
RAKENNUSKOITTEEN NIMI JA OSOITE TALLIOMAX TUUSULA Hanslankarinkuja 5 04500 Kellokoski		PIIRUSTUKSEN SISÄLTÖ POHJAPIIRUSTUS A LEIKKAUSPIIRUSTUS A		MITTAKAAVAT 1:100 1:100	
		SUUNNITTELUJA Toni Sjöman INS AMK	SUUNNITTELUJA Toni Sjöman INS AMK	SUUNNITTELUJA ARK	TYÖ No 001
				PIIR.No 2	MUUTOS
				PÄIVÄYS 1.12.2024	YHT.HENK. toni.sjoman@primaco.fi

