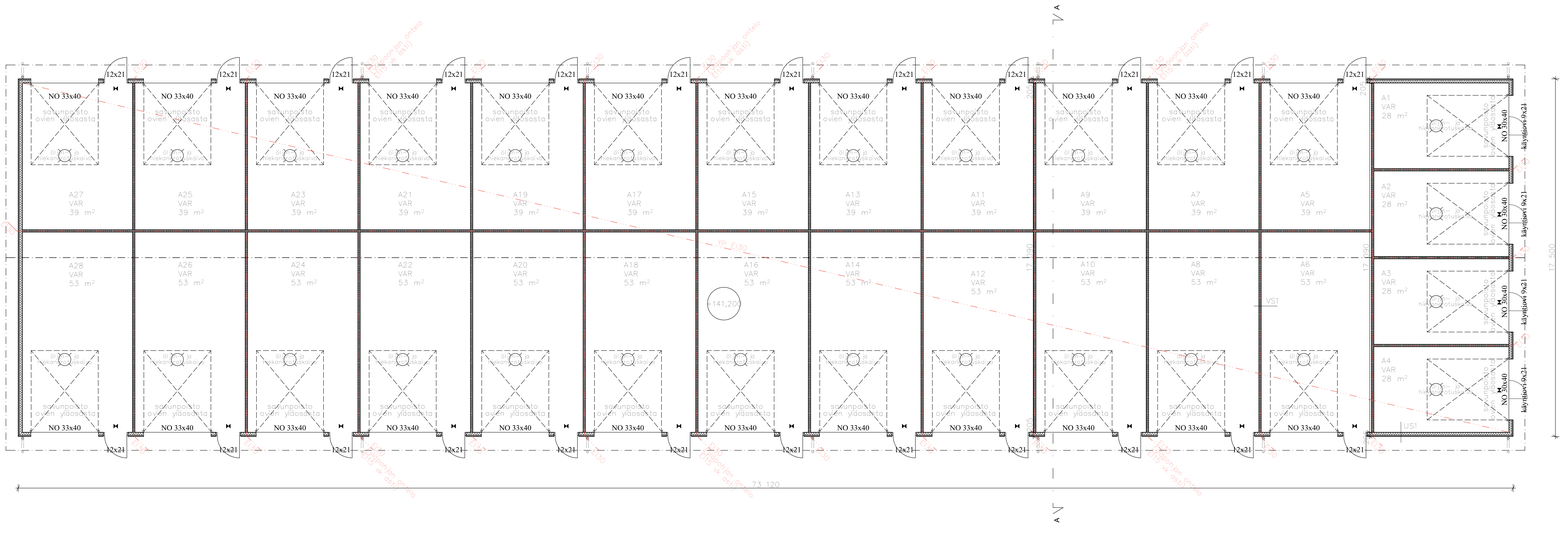

KORKEUSJÄRJESTELMÄ N2000

SAVUNPOISTOLASKELMA:

Nosto-ovien savunpoistoon laskettava korkeus ovien yläreunasta 333 mm

33M leveän oven savunpoistoaukon pinta-ala 3,3 x 0,33 = 1,09 m²
Suurin varastolla 53 m², 2% savunpoistoaukon pinta-ala vähintään 0,02 x 53 = 1,06 m² --> vaatimus täyttyy

30M leveän oven savunpoistoaukon pinta-ala 3,0 x 0,33 = 0,99 m²
Varastotilan pinta-ala 28 m², 2% savunpoistoaukon pinta-ala vähintään 0,02 x 28 = 0,56 m² --> vaatimus täyttyy

Kiinteistötunnus/Kylä: Kolmenkulma	Kortteli/Tila: 611	Tontti/Rno: 1	Yksityisalueen pinta-ala/Kylä: vorkn
Rakennuspaikan osoite: UUDISRAKENNUS			Piirustuksiä: PÄÄPIIRUSTUS — Jussi, Ari
Rakennuksen nimi ja osoite: Talliomax Rengastie Varastohalli Rengastie 33430 VUORENTAUSTA			Piirustuksen sisältö: Pohjapiirros — Mittakaava: 1:100
			Hallinnollinen kiinteistö (nimi):
			Kiinteistö (nro): — Korkeusmitto ja nimi:
			Rakennus (nro): — Rakennus (nimi):

3design
Kehrontie 383 37420 Vesilahti
050-5382094
info@3design.fi

Piir.	Suunnittelusta	Työn nro	Piir. nro	Muutos
AKo	ARK	2620	003 001	
TPo	Suunnittelun vastuuhenkilön allekirjoitus: Esko Pitkänen, DRO, SARK		Päiväys: 10.3.2026	